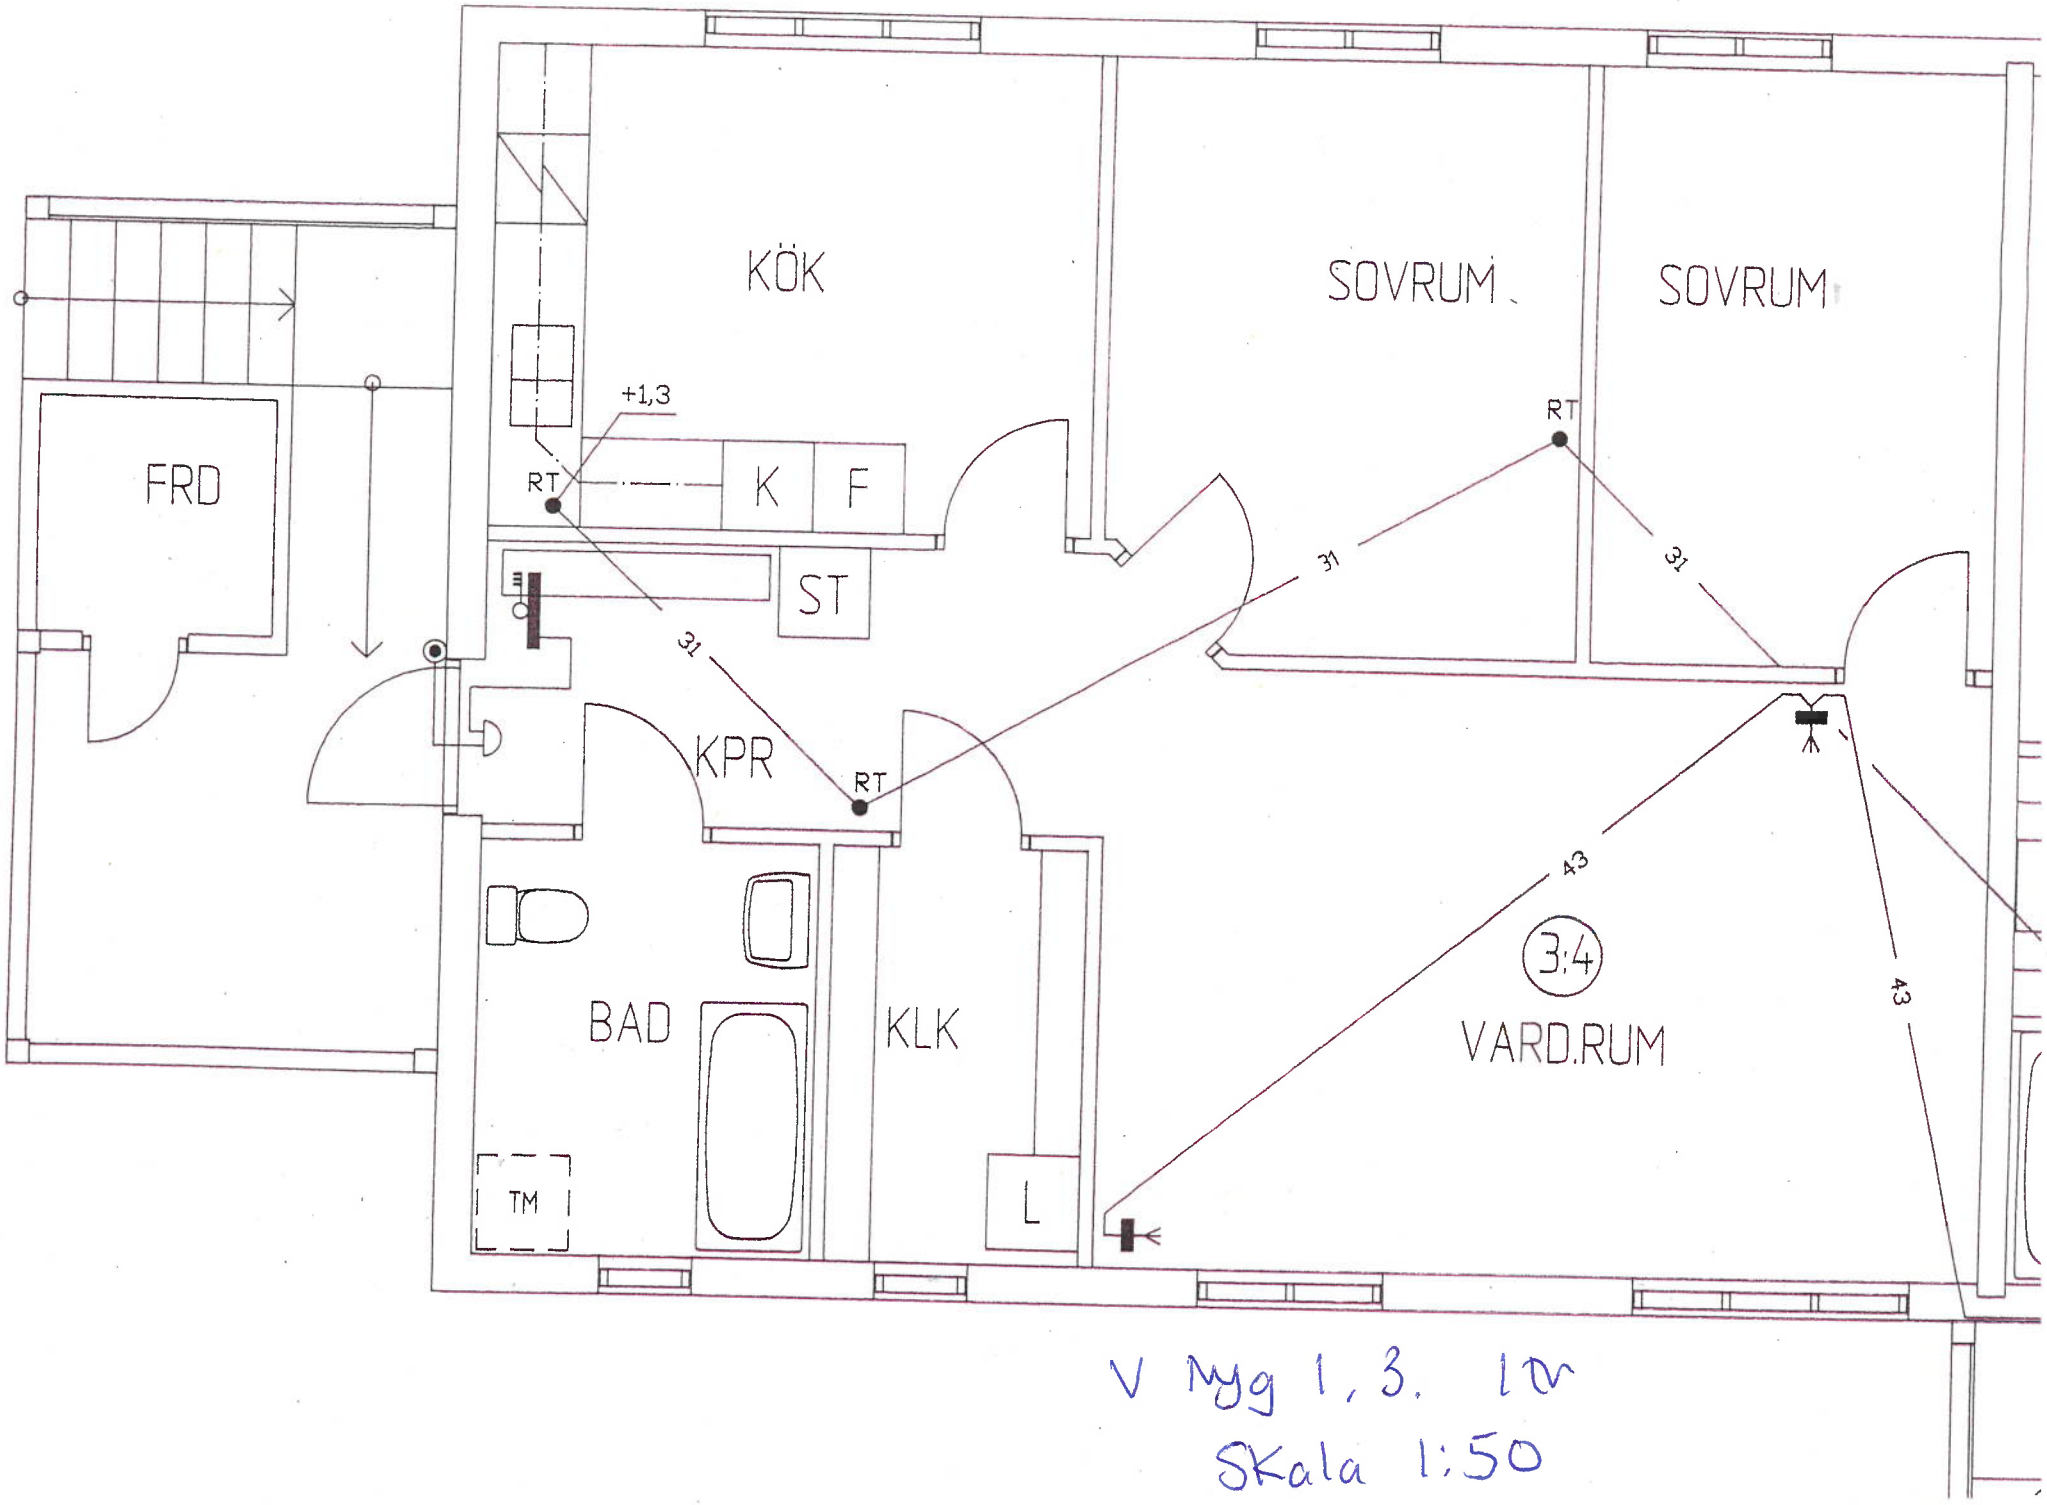

V Nyg 1, 3. 1tr

Skala 1:50